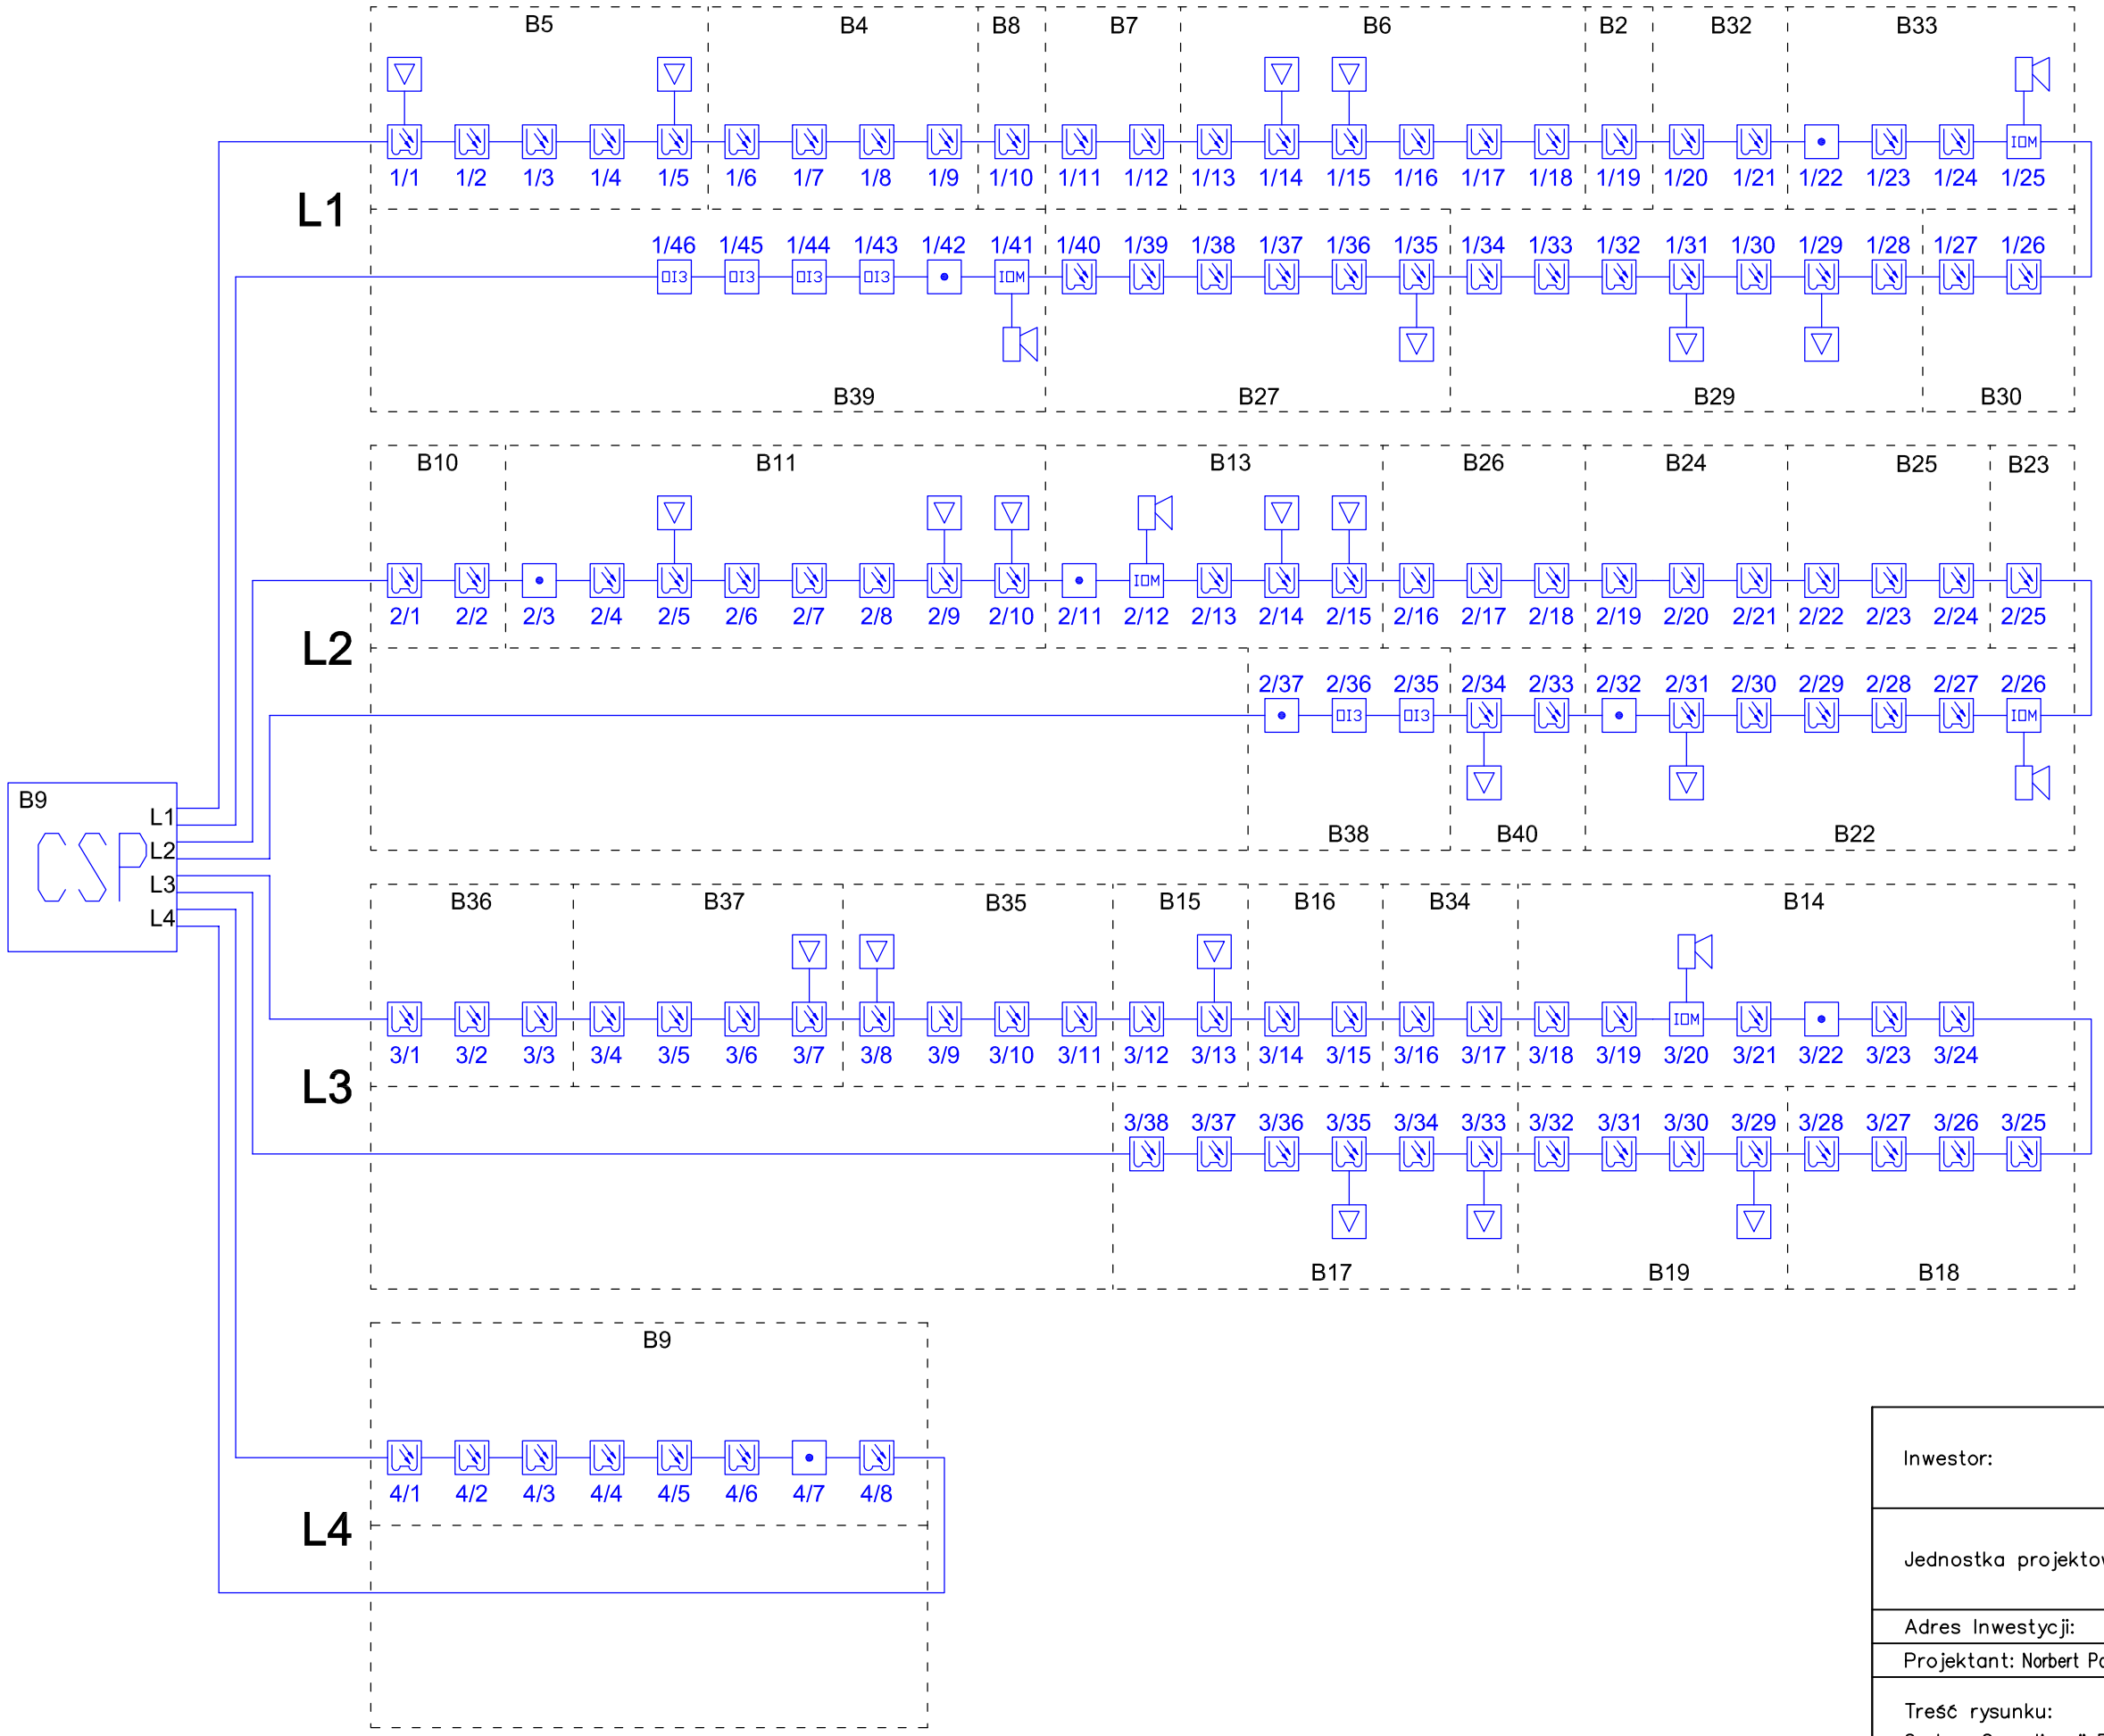

LEGENDA

- CSP — Centralka sygnalizacji po żarowej *typ: B6-X2-CP*
- Czujnik dualny, wielokryteryjny (TF1-TF9) *typ: MTD 533X-CP z gniazdem USB 501-3*
- Przycisk Pożarowy *typ: MCP 545X-3R-PL*
- Wskaźnik zadziałania czujnika *typ: BX-UPI w obudowie PIG*
- Sygnalizator akustyczny *typ: Y04*
- OI3 — Moduł sterujący *typ: BX-OI3*
- IOM — Moduł wejść / wyjść *typ: BX-IOM w obudowie GEH-MOD IP66*
- PIP — Puszka połączeniowa *typ: PIP-2A*
- 1/2 — Wskaźnik adresu *nr pętli / nr elementu*

Inwestor:	Muzeum w Łowiczu 99-400 Łowicz Stary Rynek 5/7		
Jednostka projektowa:	"NORAD" Norbert Podstolski 91-212 Łódź ul. Wersalska 47/75		
Adres Inwestycji:	99-440 Maurzyce, gm. Zduny.		
Projektant: Norbert Podstolski	Branża: instalacje słaboprądowe		
Treść rysunku: System Sygnalizacji Pożaru Schemat ideowy		Skala	Data
		bez skali	15.11.2013
		Rysunek Nr	1