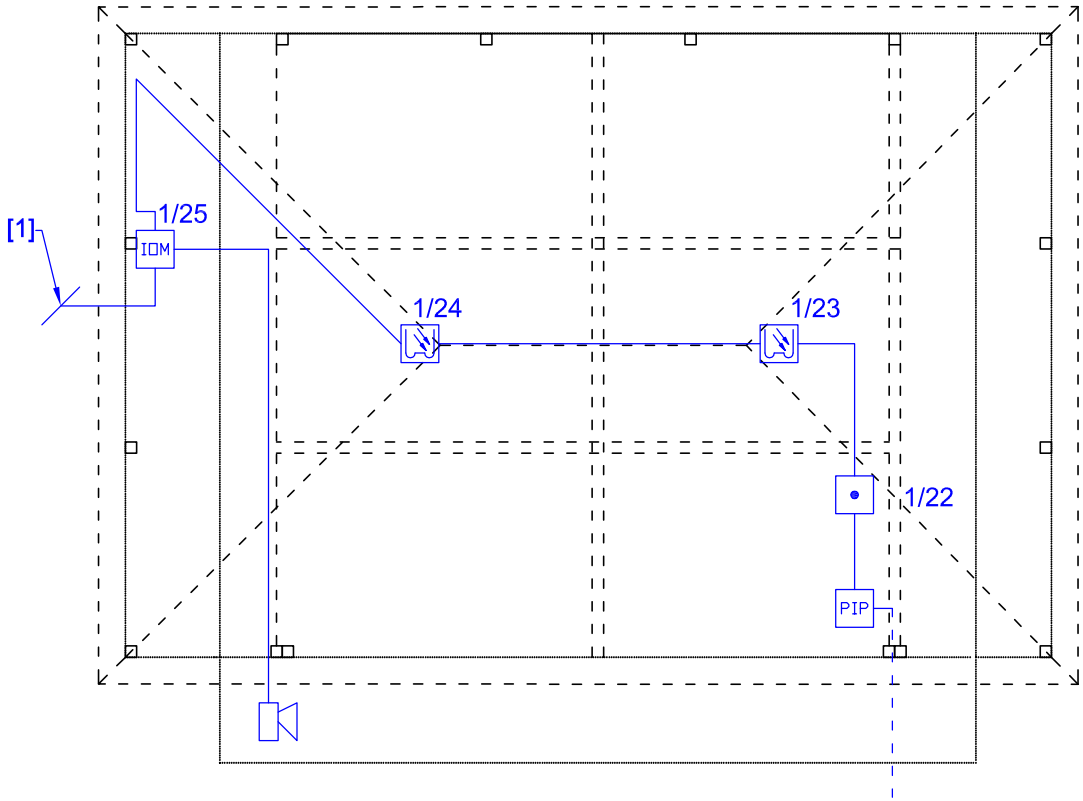

LEGENDA

- CSP — Centralka sygnalizacji po żarowej
  typ: B6-X2-CP
- Czujnik dualny, wielokryteryjny (TF1-TF9)
  typ: MTD 533X-CP z gniazdem USB 501-3
- Przycisk Pożarowy
  typ: MCP 545X-3R-PL
- Wskaźnik zadziałania czujnika
  typ: BX-UPI w obudowie PIG
- Sygnalizator akustyczny
  typ: Y04
- OI3 — Moduł sterujący
  typ: BX-OI3
- IOM — Moduł wejść / wyjść
  typ: BX-IOM w obudowie GEH-MOD IP66
- PIP — Puszka połączeniowa
  typ: PIP-2A
- 1/2 — Wskaźnik adresu
  nr pętli / nr elementu

[1] podłączenie modułu OIM do zasilacza certyfikowanego w obudowie rozdzielnicy fundamentowej / zasilanie ogrzewaczy czujników oraz wysterowanie sygnalizatora.

Inwestor:	Muzeum w Łowiczu 99–400 Łowicz Stary Rynek 5/7	
Jednostka projektowa:	"NORAD" Norbert Podstolski 91–212 Łódź ul. Wersalska 47/75	
Adres Inwestycji:	99–440 Maurzyce, gm. Zduny.	
Projektant: Norbert Podstolski	Branża: instalacje słaboprądowe	
Treść rysunku: SSP – rozmieszczenie urządzeń oraz tras kablowych Brug (Amfiteatr) – bud nr [33]	Skala 1:100	Data 07.11.2013
	Rysunek Nr	28